Gewerbezentrum Bahnhof Kallnach Kanton Bern — 21002

Bauherr
Rubin Totalunternehmung AG
Worblaufenstrasse 6
3048 Worblaufen
T +41 (0) 31 950 88 10
F +41 (0) 31 950 88 18

Planer
Rubin Totalunternehmung AG
Worblaufenstrasse 6
3048 Worblaufen
T +41 (0)31 950 88 10
F +41 (0)31 950 88 18

Projektleitung
Rubin Totalunternehmung AG
Worblaufenstrasse 6
3048 Worblaufen

Planen Bauen Erhalten

Vorprojekt	Bauprojekt	Ausführungsprojekt	Revisionsplan

Umgebungsgestaltungsplan

Koten (Meereshöhe): ± 0.00 = 443.55 m.ü.M.

RuTo-ARCH-VP-A-ALL-10411

erstellt	23.03.2022
geprüft	roco
Massstab	1 : 200
Planformat	75 x 60
Projektnummer	21002

Änderungsindex

Index	Änderungen	Datum	Verfasser
A	Allgemeine Anpassungen	14.09.2022	roco
B	Entwässerung der Strasse über Kante in Kieskoffer + Wendeplatz	11.01.2023	roco
C	Neue Flächenverteilung	25.01.2023	roco
D	Neue Lage der Wärmepumpe	15.03.2023	roco
E			
F			
G			
H			
J			
K			

Planungsstand 15.03.2023

Legende:

- Bestehende Strasse
- Neuer Asphaltbelag
- Beton
- Grünfläche
- Gebäude bestehend
- Sickergruben
- Kiesbelag, RC Schotterbetonoder, Kieskoffer
- Grenzabstand
- Bestehender Kiesplatz

Koten bestehend T. 443.24 / - 0.31 Terrain gewachsen

Koten neu N. 443.55 / ± 0.00 Terrain neu

Massstab
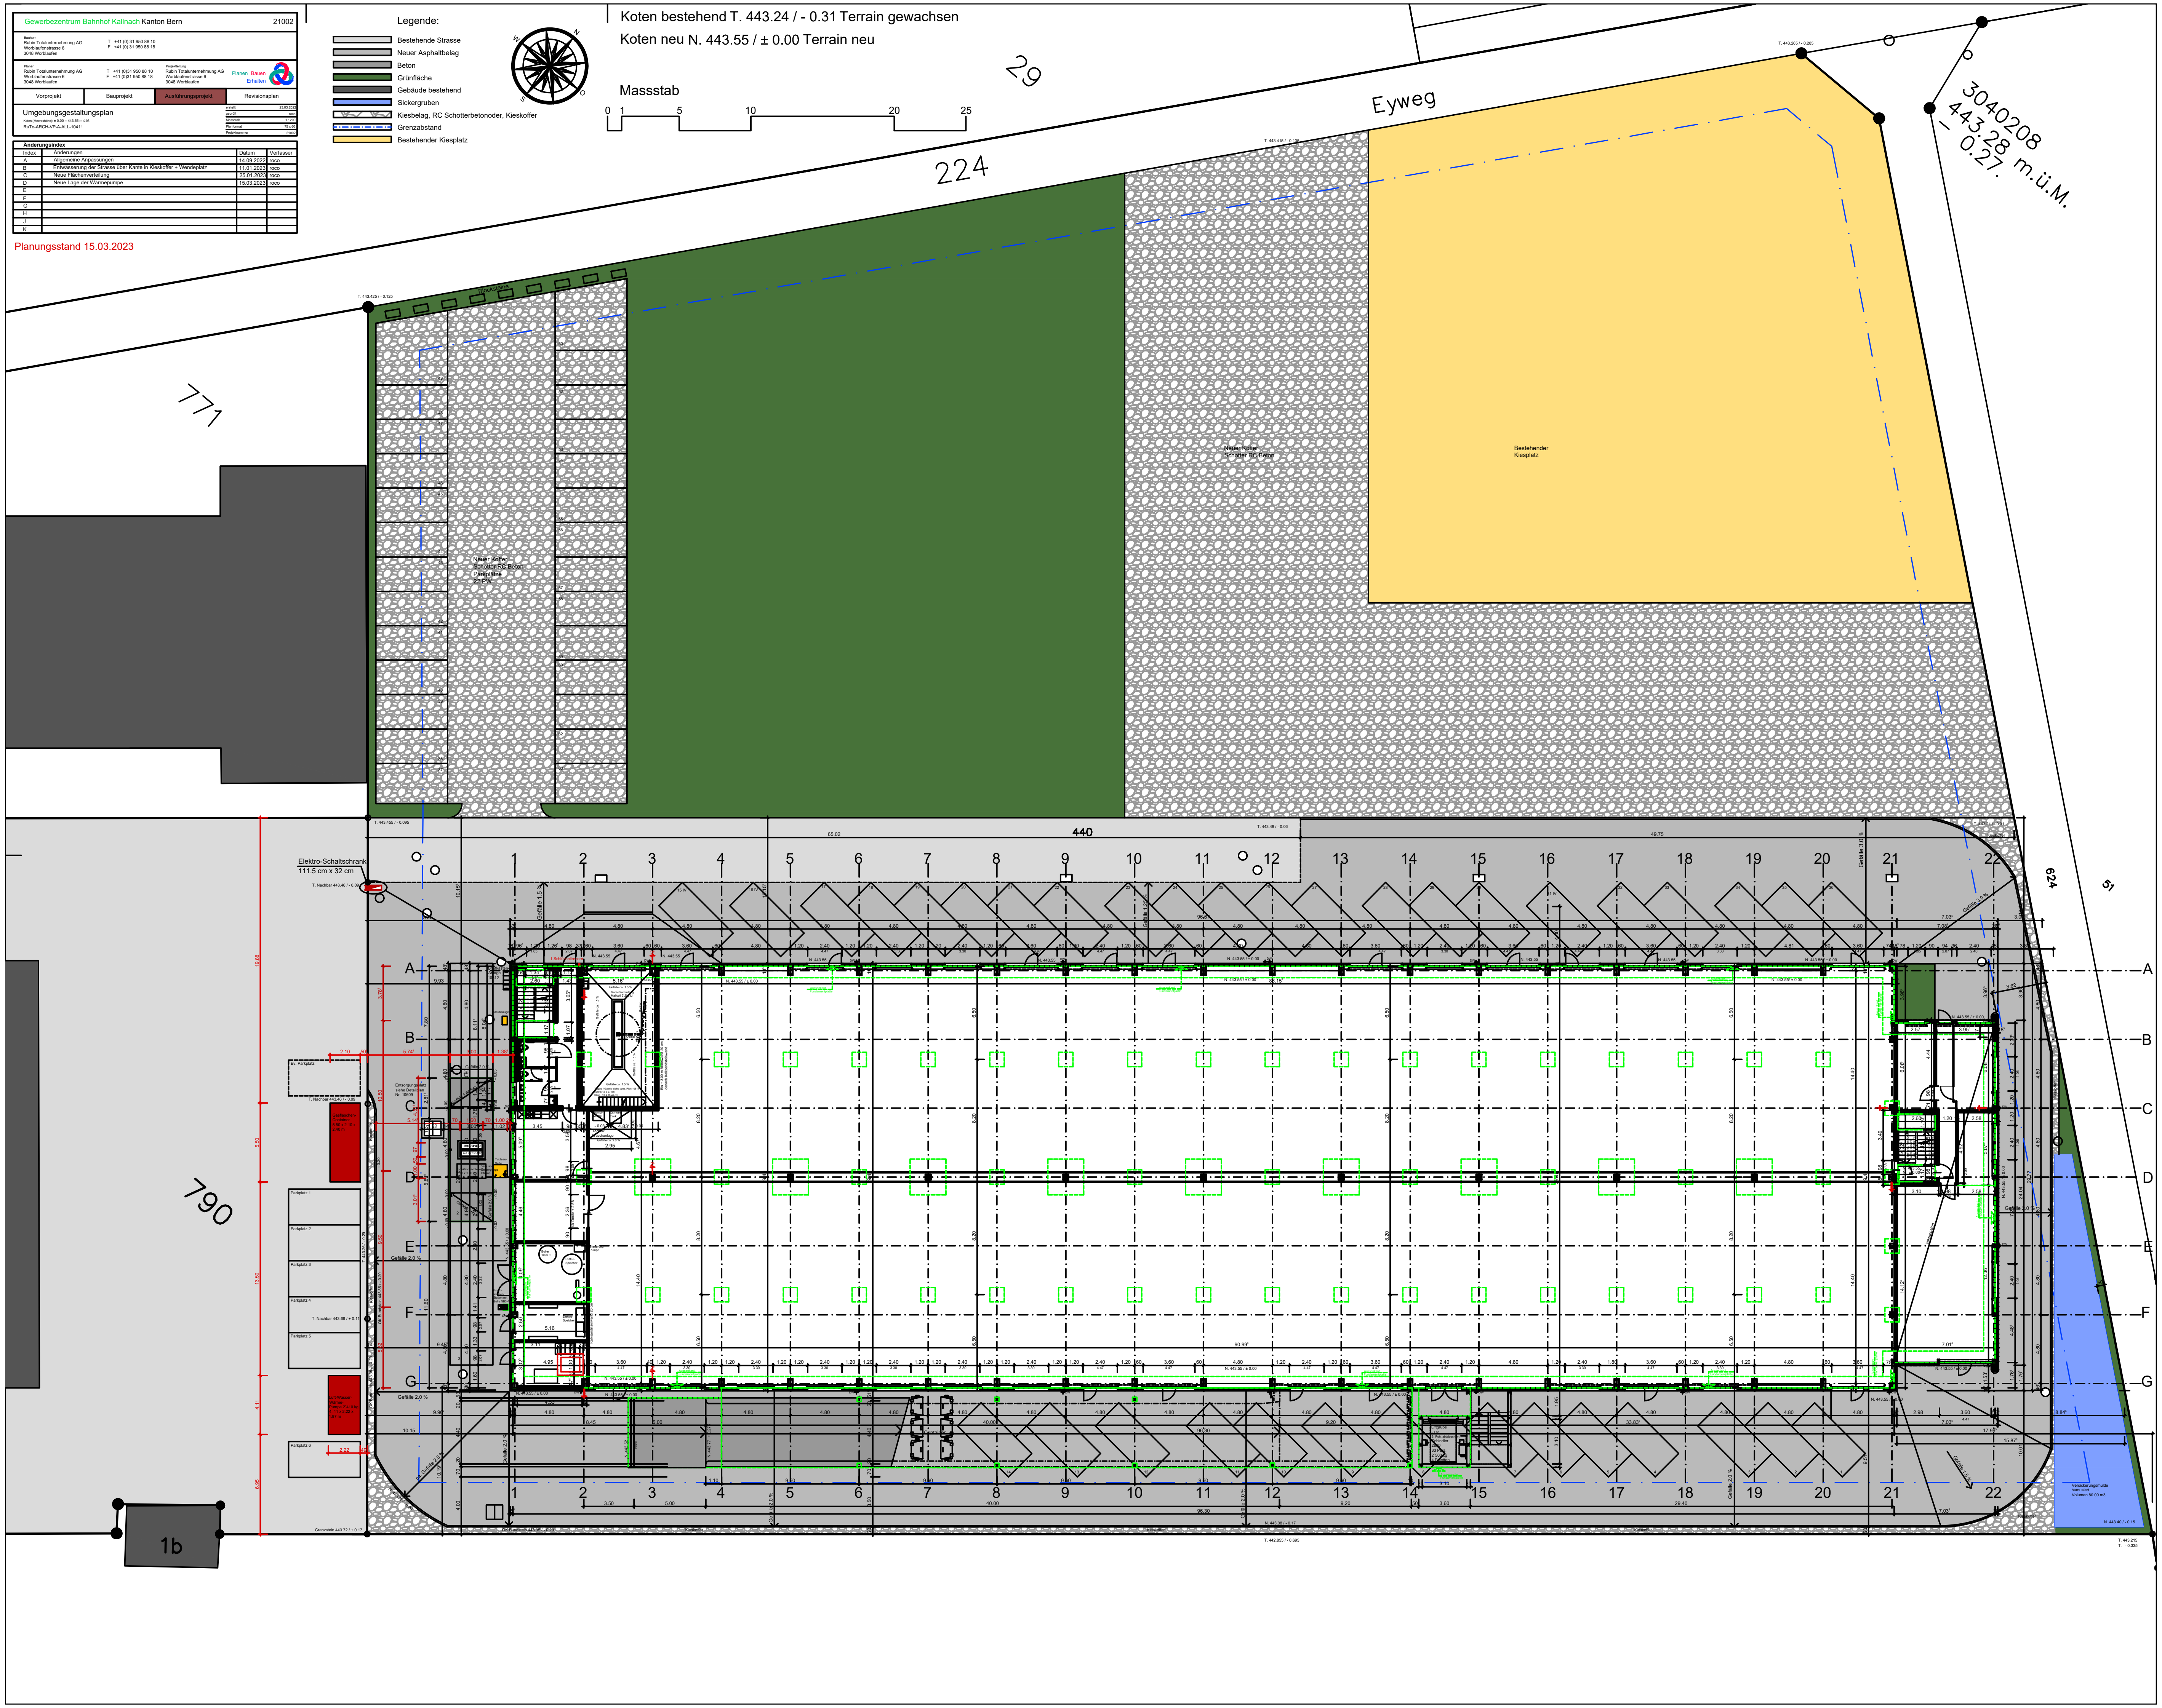
0 1 5 10 20 25